


Schaltschema für die Energieanlage im Umwelt-Modellhaus

Projektwerkstatt
Ludwigstr. 11
35447 Reiskirchen-Saasen

M = Pumpen
Y = Stellventile
B = Fühler
(Die Zahlen entsprechen denen auf dem Display der Steuerung)

Sonnenkollektor
10,6 qm

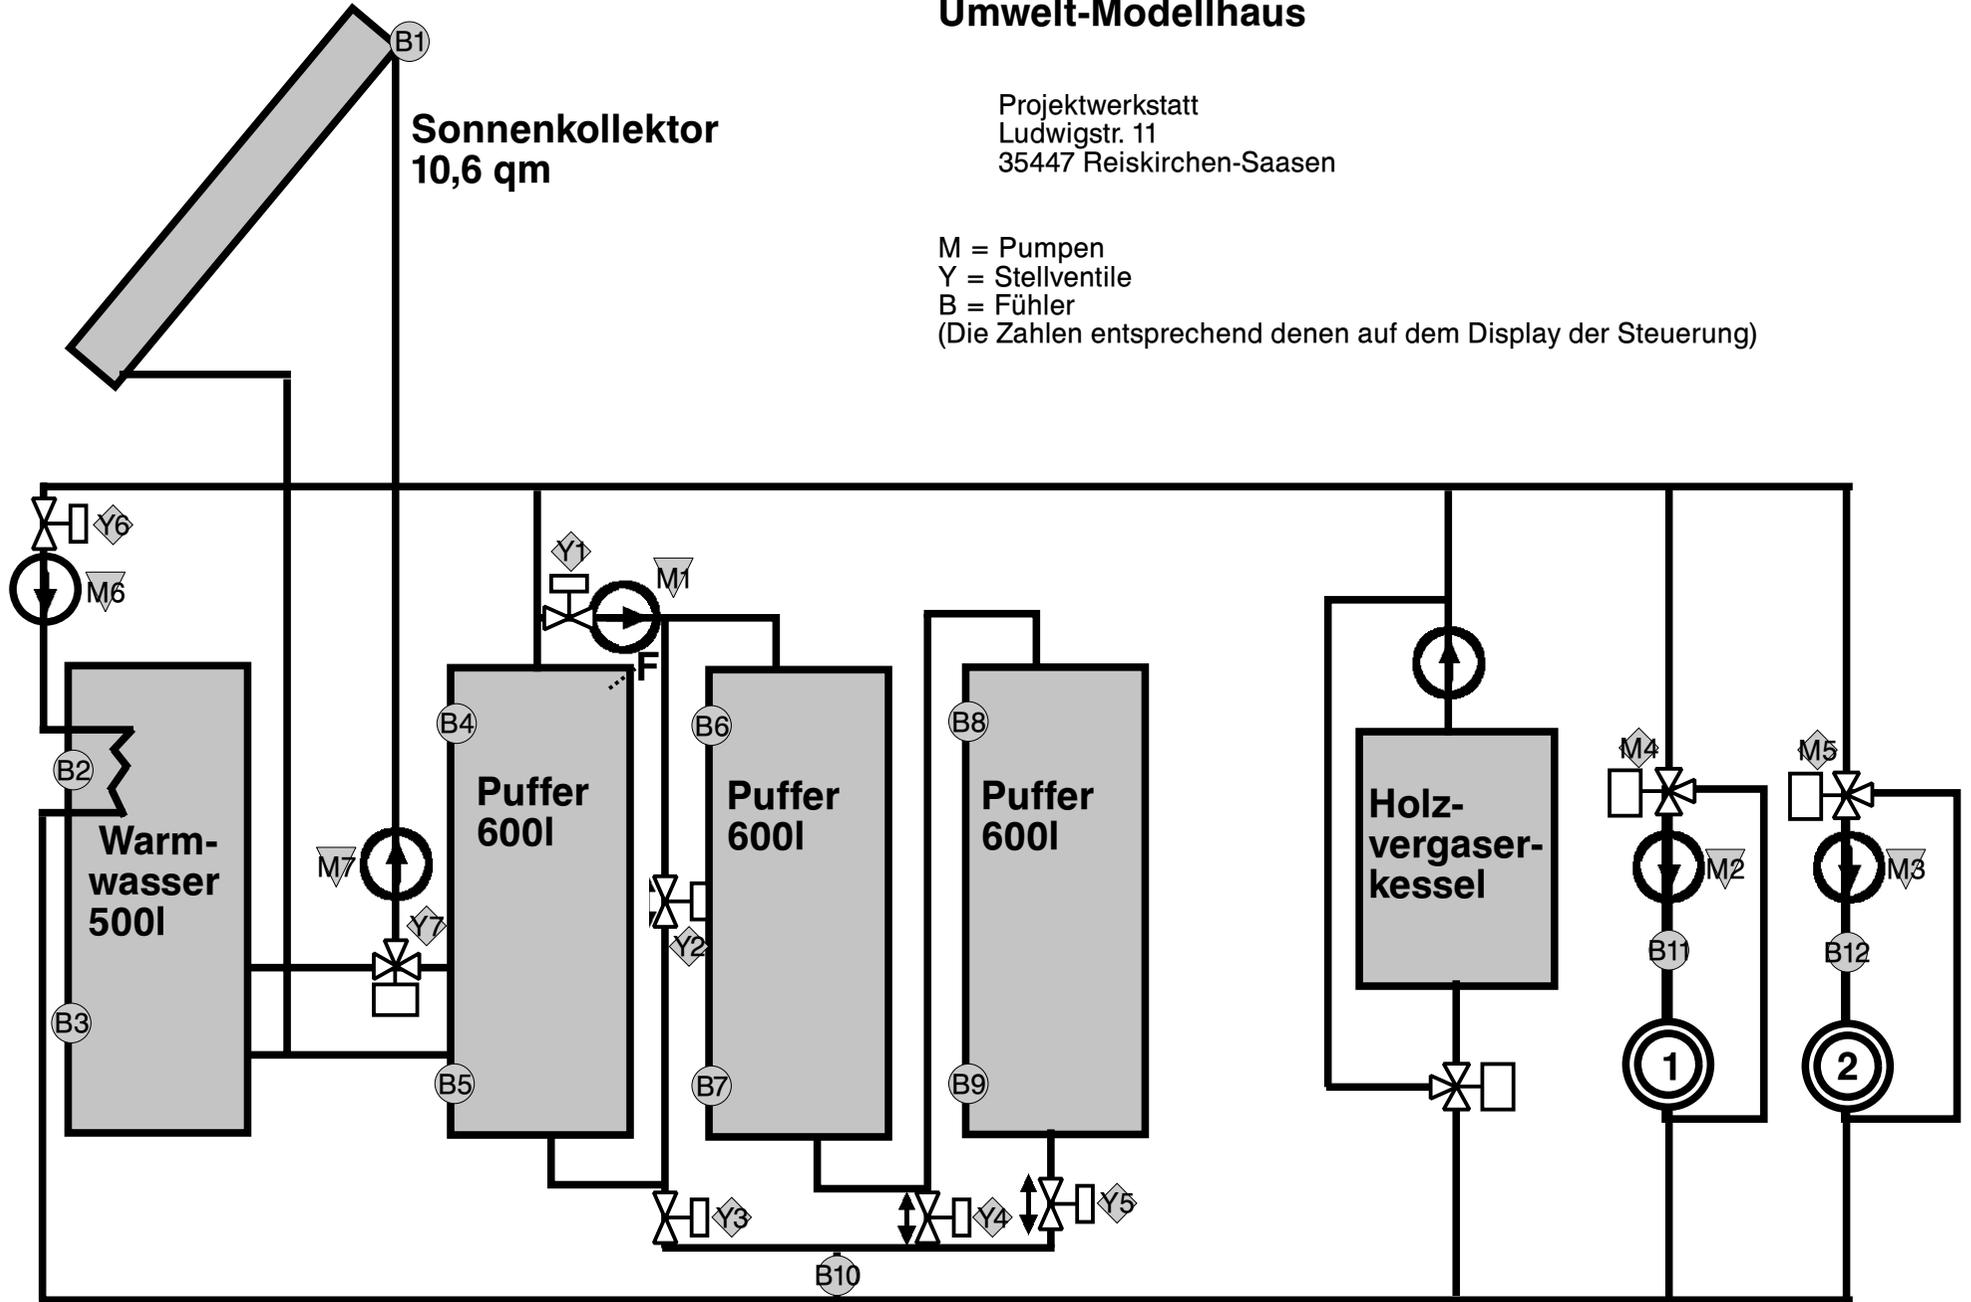

Heizkreise:
1=Haupthaus
2=Tagungshaus